



MEHRFAMILIENWOHNHAUS und DOPPELHAUSANLAGE
BELLEVUE SÜDWEST
IN 3300 AMSTETTEN, SPARKASSENSTRASSE

SCHAUPP
WIR BAUEN WERTE

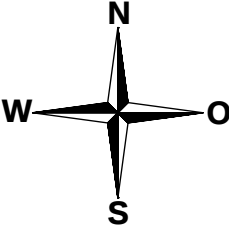

0 1 2 3 Meter

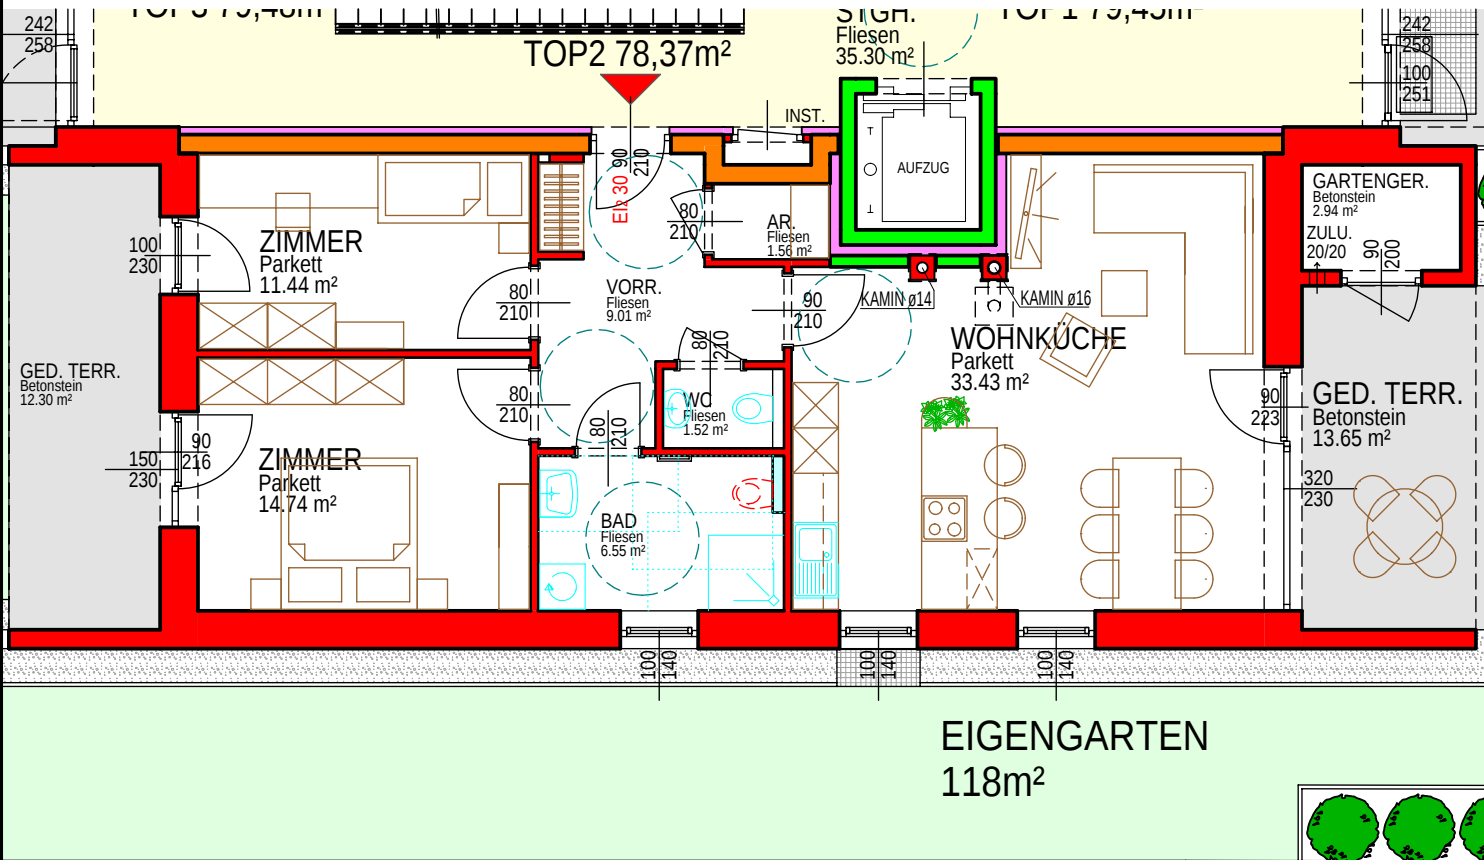

	Wohnnutzfläche	Ged. Terrasse	Gartengeräteraum	Eigengarten	Parkpl. überdacht	Parkplatz frei
TOP2	78,37 m²	13,65 m² + 12,30 m²	2,94 m²	118 m² - 159 m²	1 Stk	1 Stk

MFWH. -TYP (B) - ERDGESCHOSS M 1:100

Stand: 21.03.2023